



PÄRNU LINNA JA TORI VALLA ERIPLANEERING,
ÜLDJOONIS

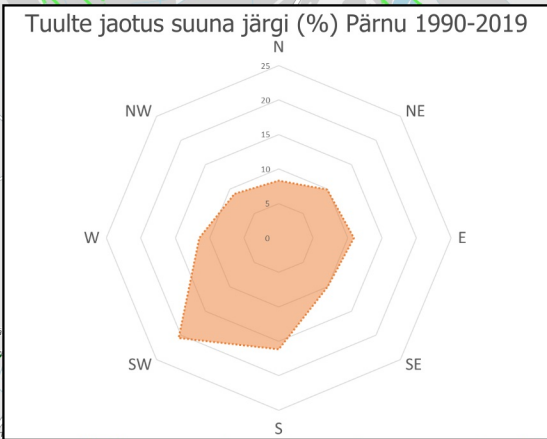

Tuulepargi võimalikud kaablikoridorid ja võimalik otseliini piirkond

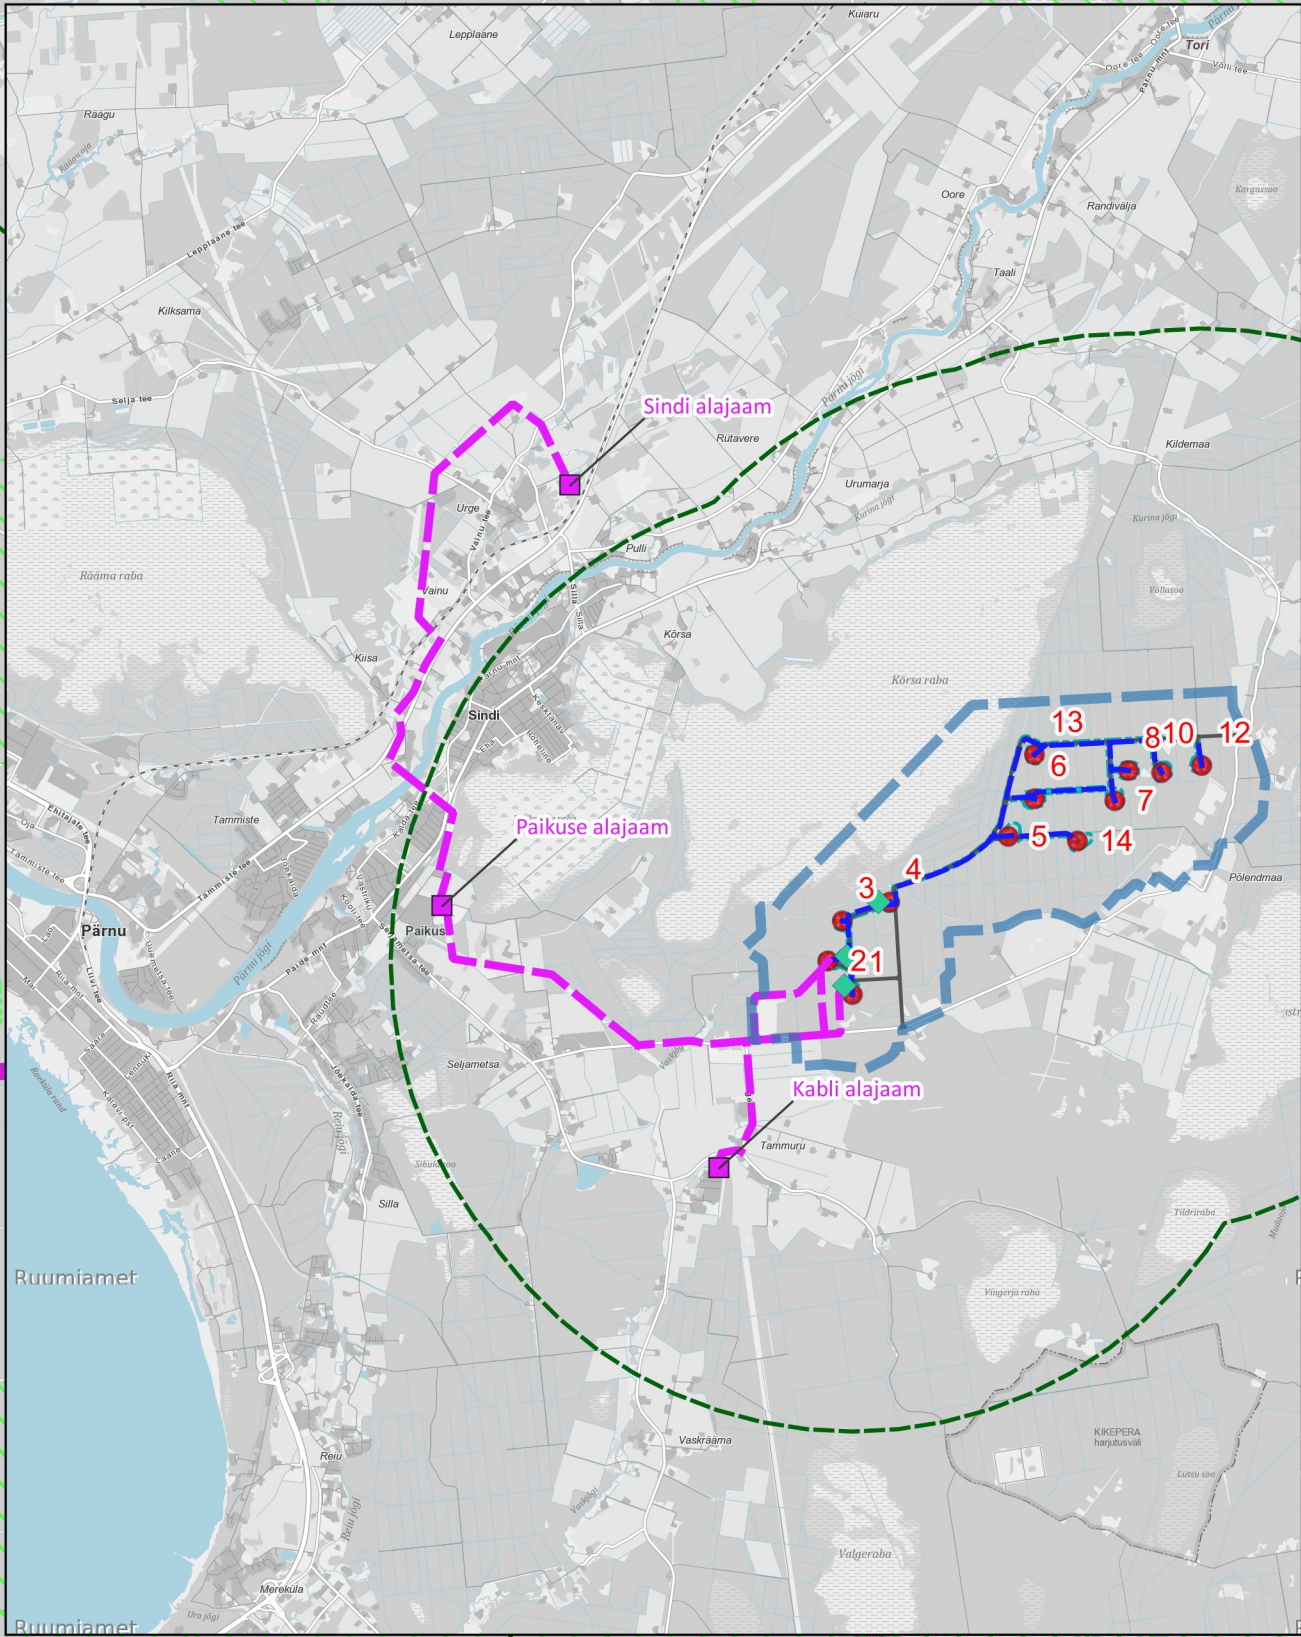

Leppemärgid

Planeeringu I etapi ehitise asukoha eelvalikuala mille alusel koostati planeeringu käesolev detailne lahendus Pärnu linna osas (Pärnu Linnavolikogu on 20.04.2023 otsus nr 18)

Planeeringulahendus

- Planeeringuala
- Elektrituuliku võimalik asukoht rootori ulatusega
- Planeeritud tuletõrje veevõtukoht (vähemalt 500 m³)
- Võimalik otseliini piirkond (elektrituruseadus)
- Planeeritud teed ja montaažiplatsid
- Võimalik tuulepargi sisesse alajaama asukoht
- Müratundliku ehitise keeluala
- 2 ja 3 kilomeetrit elektrituulikust (keskkonnatasude seadus)

Alusandmed

- Omaavalitsuse piir (Maa-amet 01.05.2022)
- Olemasolev põhivõrgu alajaam
- Olemasolev veevõtukoht
- Elektriliin nimipingega (ETAK 11.10.2023)
- Õhuliin nimipingega 110 kV+
- Õhuliin nimipingega 35-110 kV
- Teede nimetused
- Looduskaitse piiranguga ala
- Looduskaitse piiranguga liik/objekt

1 0 1 2 3 km

Artes Terrae
MAASTIKUARHITEKID

Töö: Pärnu linna eriplaneering
Joonis: Üldjoonis

AB Artes Terrae OÜ
Reg nr 12978320
Küütri 14, Tartu 51007
artes@artes.ee

Joonise koostaja: Jüri Vahtra
Asukoht: Pärnu maakond
Vastutav spetsialist: Heiki Kalberg
Faili nimi: 23127ÜP3_PärnuTori_tuul_KOV_EP

Töö nr: 23127DP3
Kuupäev: 2025-04-01
Mööb: 1:30000
Joonise nr: 1