

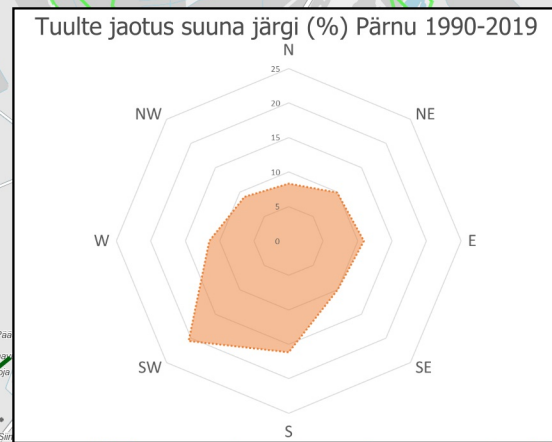


**PÄRNU LINNA JA TORI VALLA ERIPLANEERING
DETAILNE LAHENDUS PÄRNU LINNA OSAS
ÜLDJOONIS**

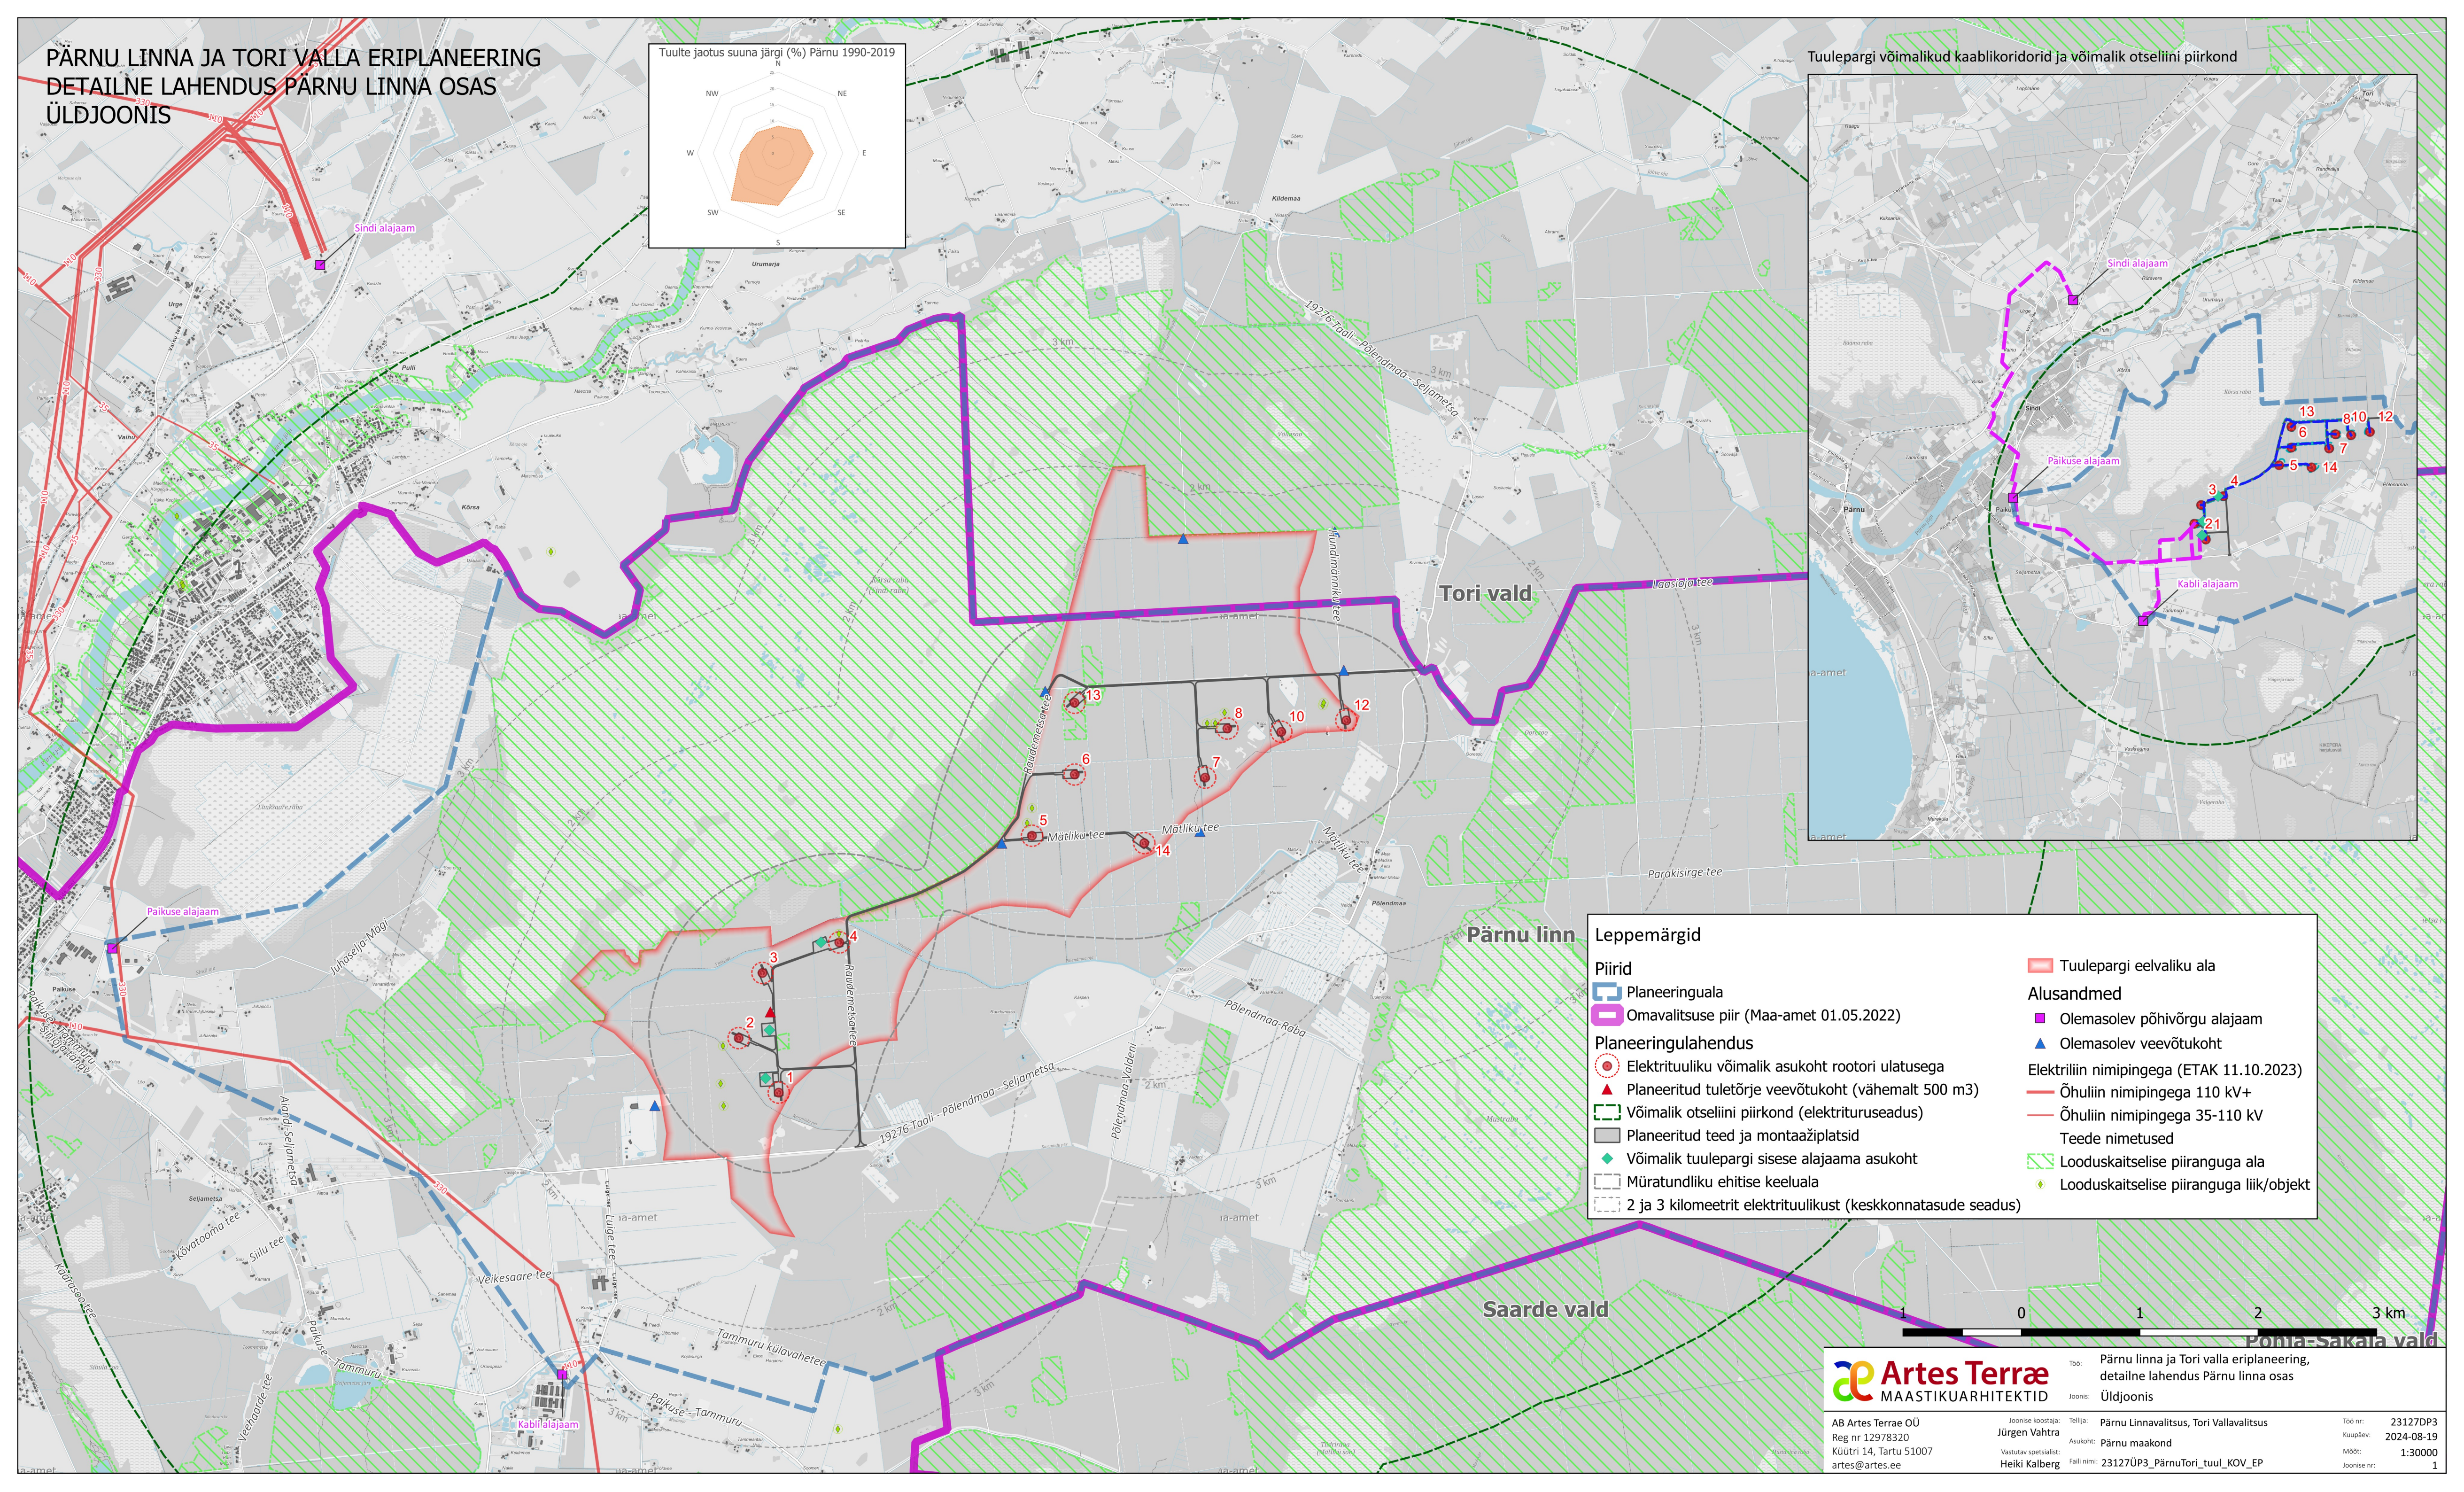

Tuulepargi võimalikud kaablikoridorid ja võimalik otseliini piirkond

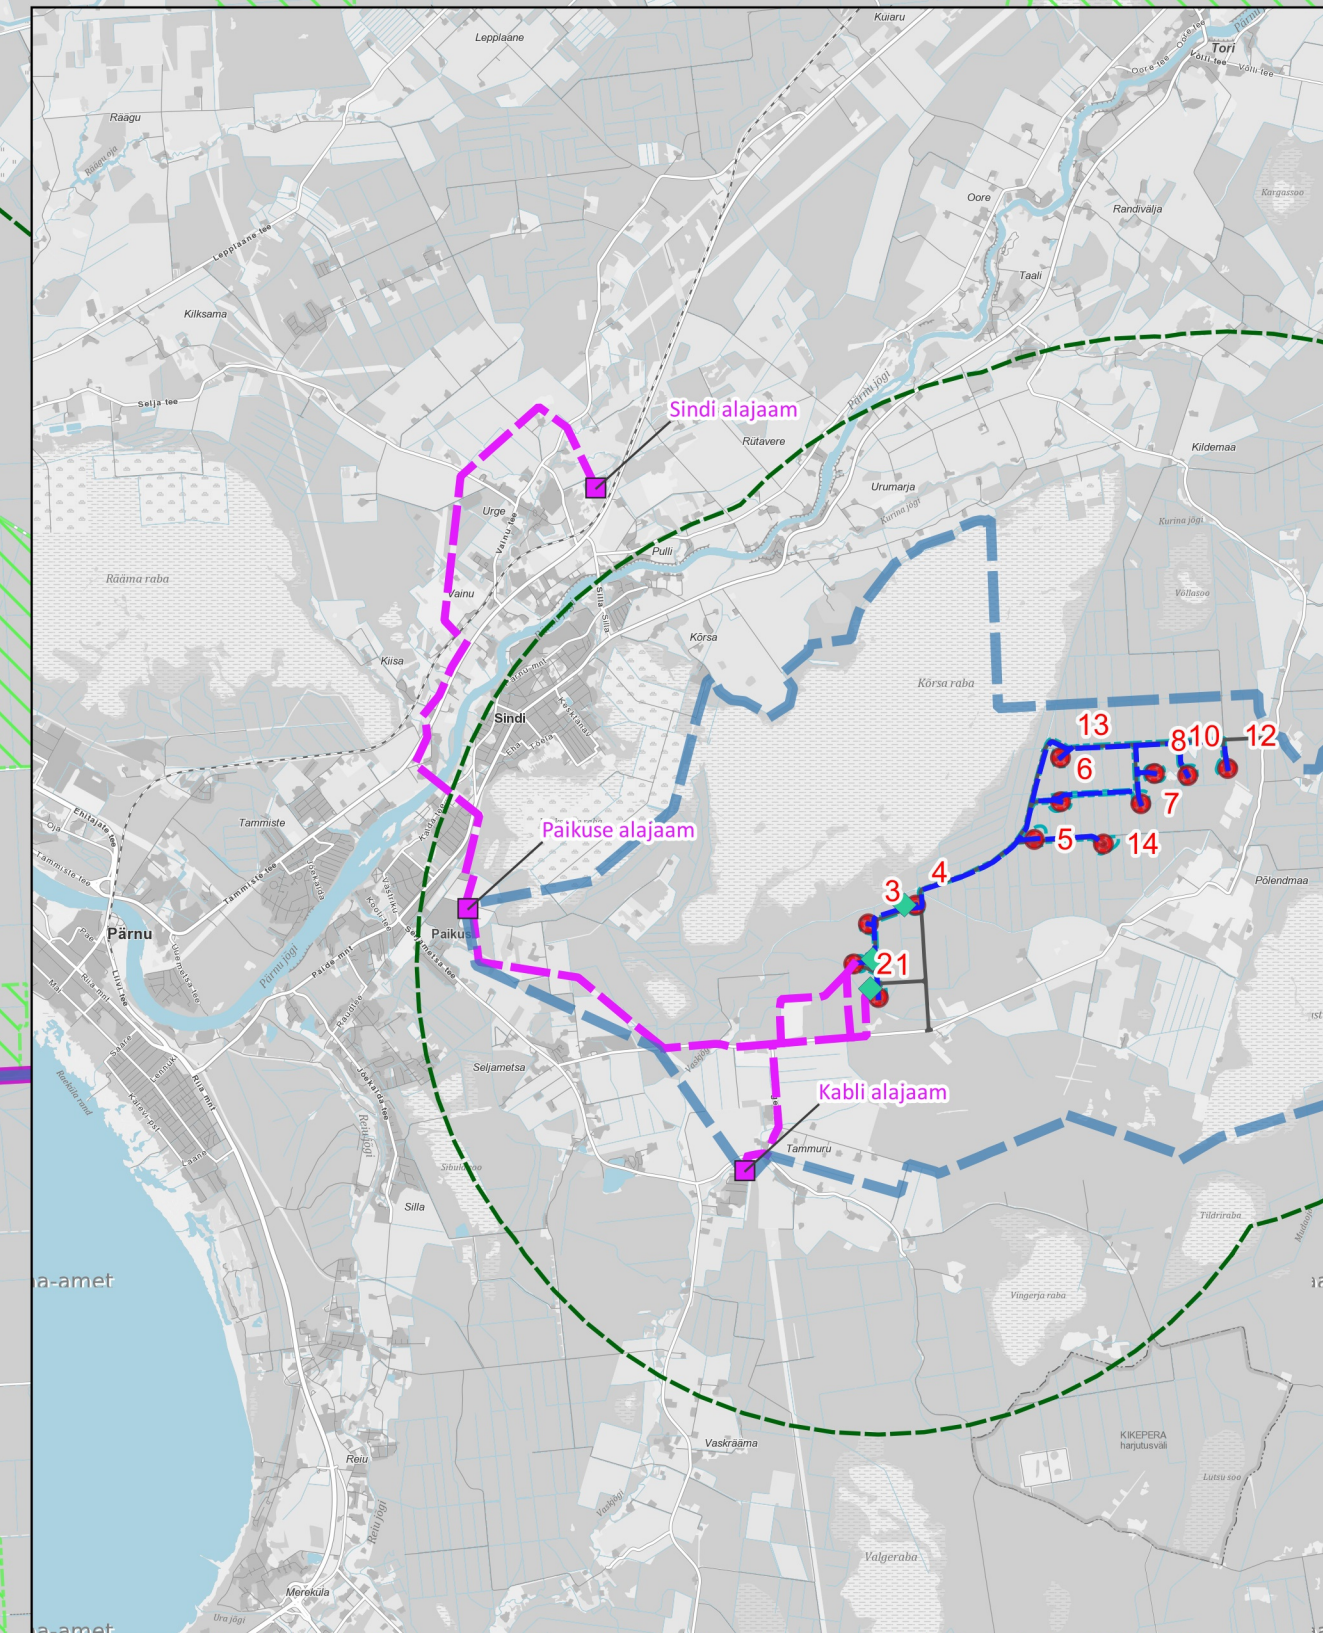

- Leppemärgid**
- Planeeringuala
 - Omavalitsuse piir (Maa-amet 01.05.2022)
 - Planeeringulahendus**
 - Elektriüliku võimalik asukoht rootori ulatusega
 - Planeeritud tuletõrje veevõtukoht (vähemalt 500 m3)
 - Võimalik otseliini piirkond (elektrituruseadus)
 - Planeeritud teed ja montaažiplatsid
 - Võimalik tuulepargi sisese alajaama asukoht
 - Müratundliku ehitise keeluala
 - 2 ja 3 kilomeetrit elektrituulikut (keskkonnatasude seadus)
- Alusandmed**
- Tuulepargi eelvaliku ala
 - Olemasolev põhivõrgu alajaam
 - Olemasolev veevõtukoht
 - Elektriliin nimipingega (ETAK 11.10.2023)
 - Õhuliin nimipingega 110 kV+
 - Õhuliin nimipingega 35-110 kV
 - Teede nimetused
 - Looduskaitse piiranguga ala
 - Looduskaitse piiranguga liik/objekt

