


PÄRNU LINNA JA TORI VALLA ERIPLANEERING,
 DETAILNE LAHENDUS PÄRNU LINNA OSAS
 POSITSIOON 1 PÕHIJOOIS

Krundi nimetus	Krundi pindala	Krundi sihtotstarve (DP)	Krundi suurim lubatud elektrituulikute arv	Krundi suurim lubatud tuuliku ehitusalune pind	Tuuliku suurim lubatud kõrgus	Krundi suurim lubatud hoonete arv	Krundi suurim lubatud ehitusalune pind	Hoone suurim lubatud kõrgus
Pos 1	121709 m ²	Elektrienergia tootmise ja jaotamise ehitise maa 35 %; metsa kasvatamise maa 65 %	1	25 500 m ²	290 m	2	7000 m ²	10 m

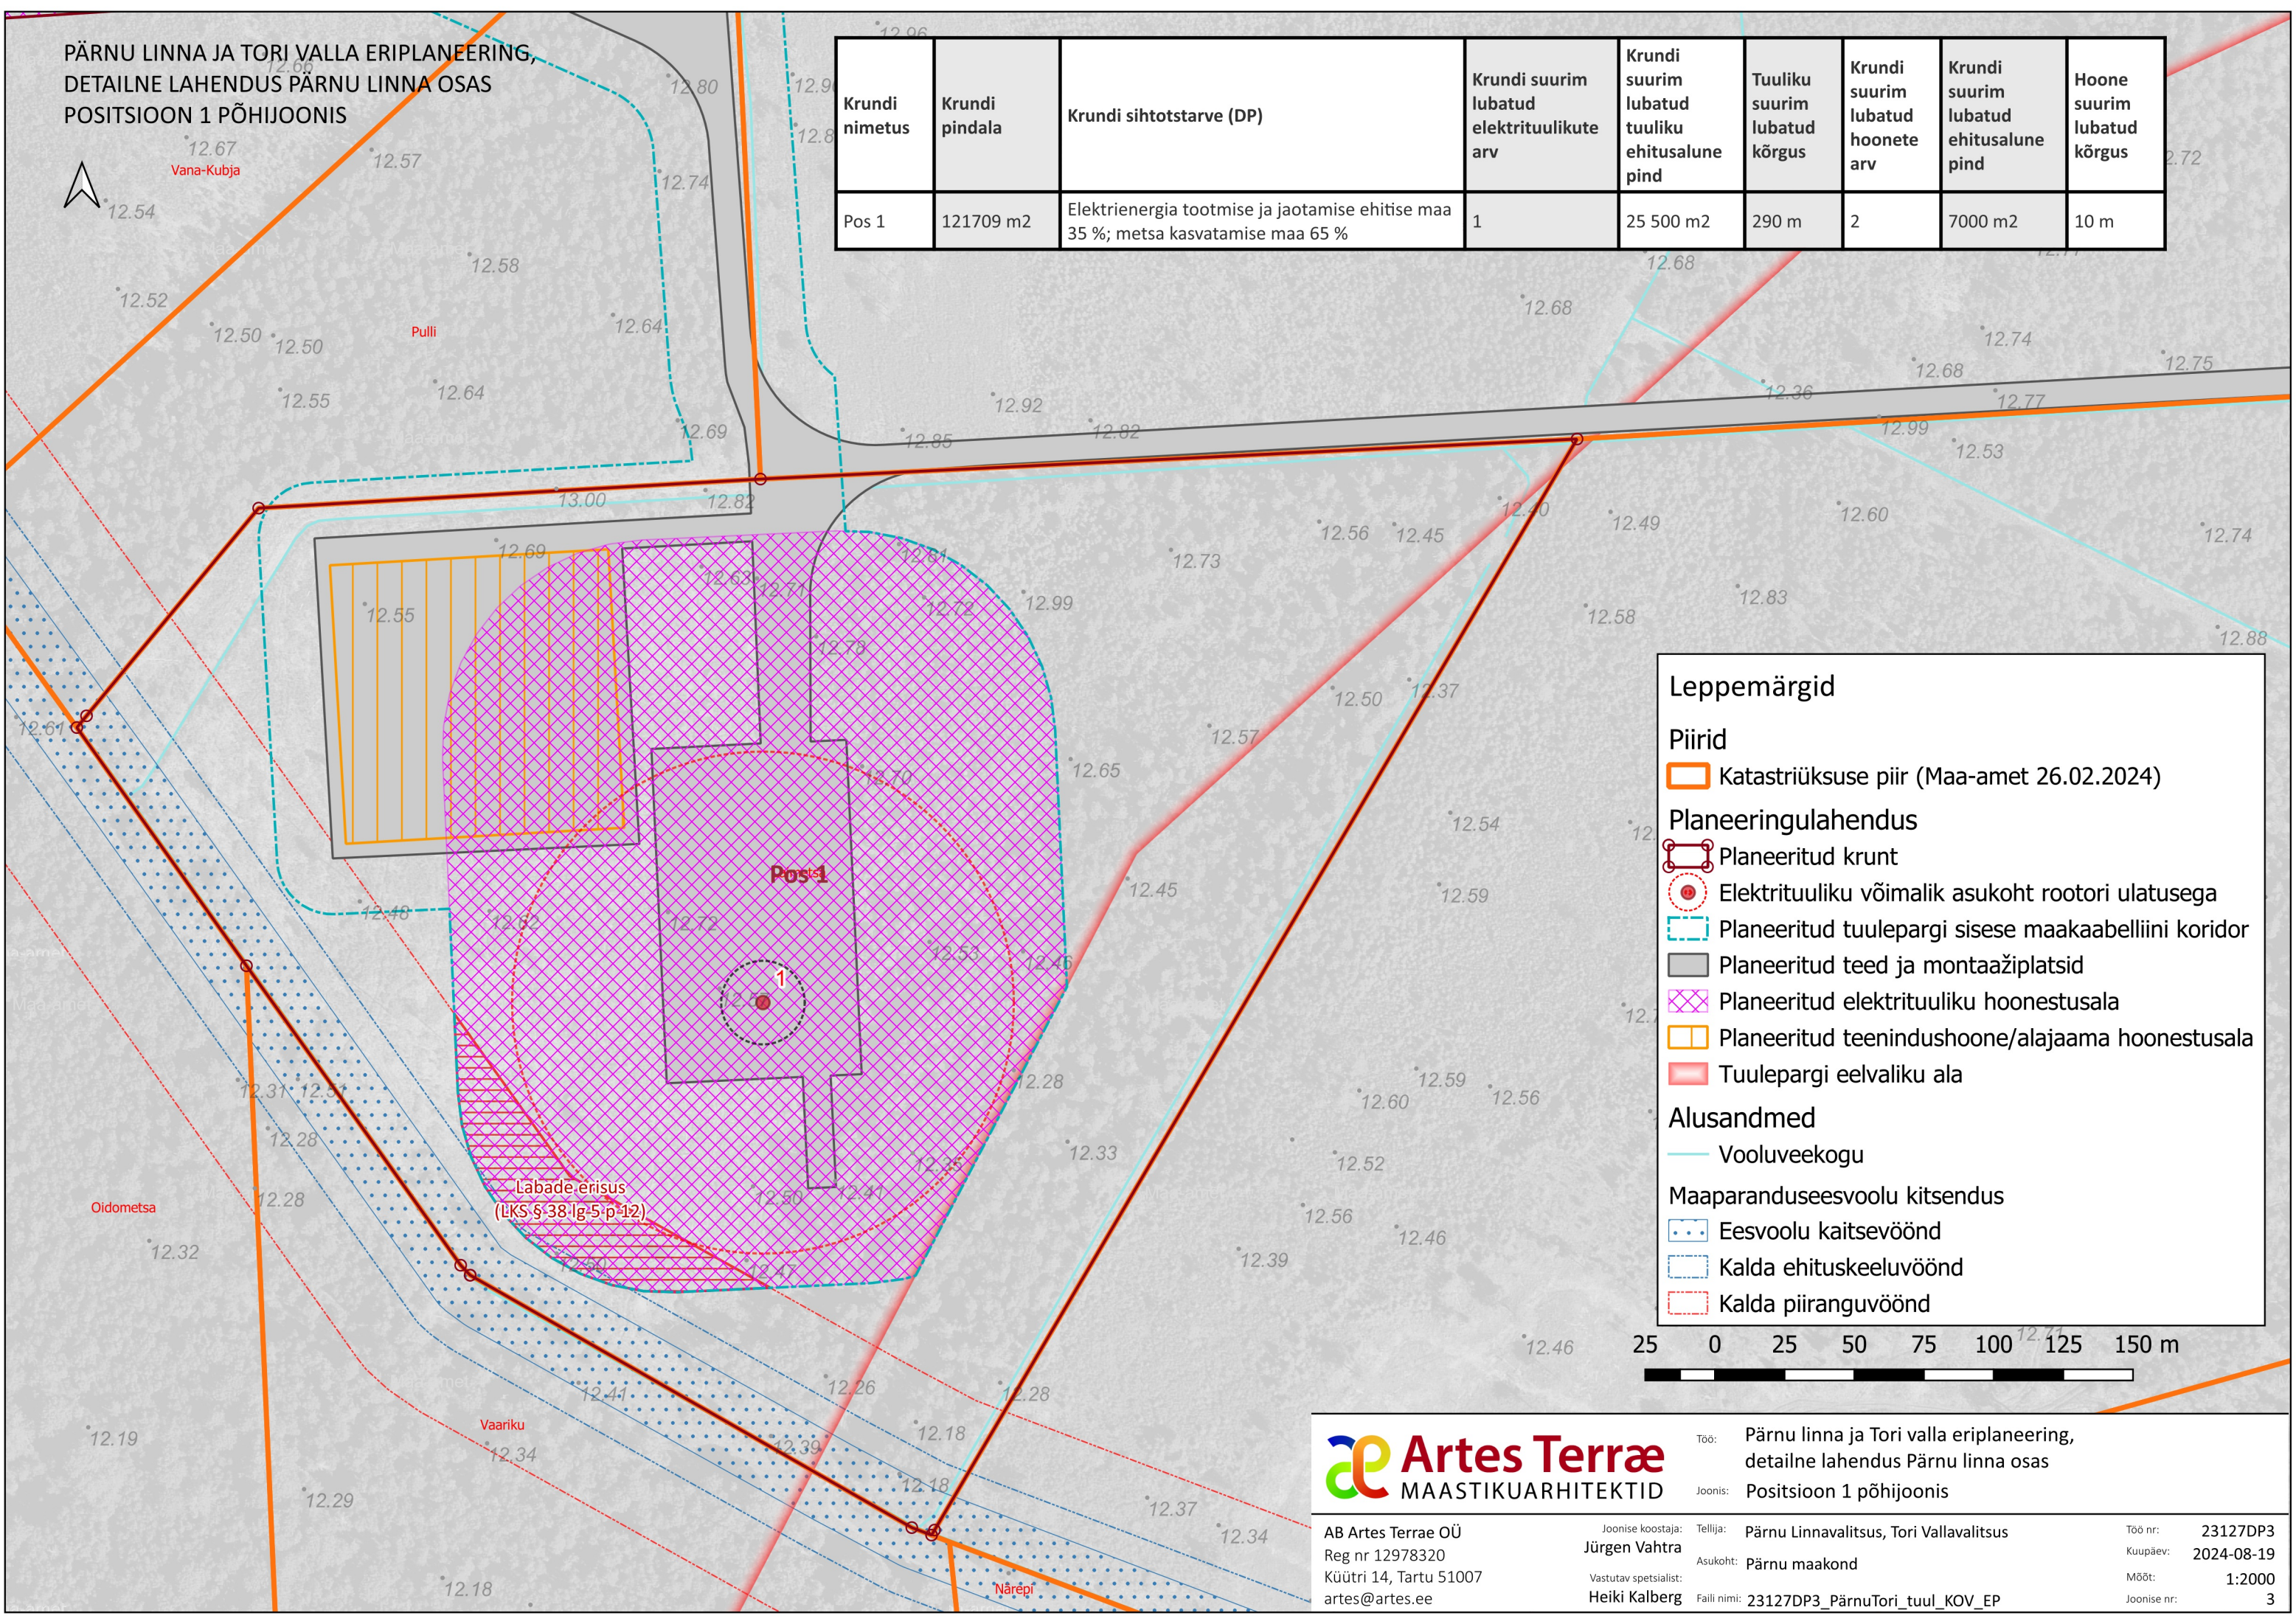

Leppemärgid

Piirid

Orange line: Katastriüksuse piir (Maa-amet 26.02.2024)

Planeeringulahendus


- Red dashed line: Planeeritud krunt
- Red circle with dot: Elektrituuliku võimalik asukoht rootori ulatusega
- Blue dashed line: Planeeritud tuulepargi sisese maakaabelliini koridor
- Grey rectangle: Planeeritud teed ja montaažiplatsid
- Pink cross-hatch: Planeeritud elektrituuliku hoonestusala
- Yellow cross-hatch: Planeeritud teenindushoone/alajaama hoonestusala
- Red shaded area: Tuulepargi eelvaliku ala

Alusandmed

Blue line: Vooluveekogu

Maaparanduseesvoolu kitsendus

- Blue dotted line: Eesvoolu kaitsevöönd
- Blue dashed line: Kalda ehituskeeluvöönd
- Red dashed line: Kalda piiranguvöönd

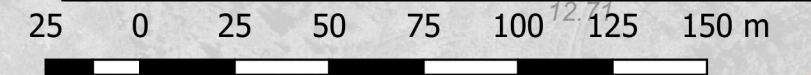

AB Artes Terrae OÜ
 Reg nr 12978320
 KÜÜTRI 14, TARTU 51007
 artes@artes.ee

Joonise koostaja: Jürgen Vahtra
 Vastutav spetsialist: Heiki Kalberg

Töö: Pärnu linna ja Tori valla eriplaneering, detailne lahendus Pärnu linna osas
 Joonis: Positsioon 1 põhijoonis

Tellijä: Pärnu Linnavalitsus, Tori Vallavalitsus
 Asukoht: Pärnu maakond
 Faili nimi: 23127DP3_PärnuTori_tuul_KOV_EP

Töö nr: 23127DP3
 Kuupäev: 2024-08-19
 Mõõt: 1:2000
 Joonise nr: 3