


PÄRNU LINNA JA TORI VALLA ERIPLANEERING,
 DETAILNE LAHENDUS PÄRNU LINNA OSAS
 POSITSIOONIDE 2 JA 3 PÕHIJONIS

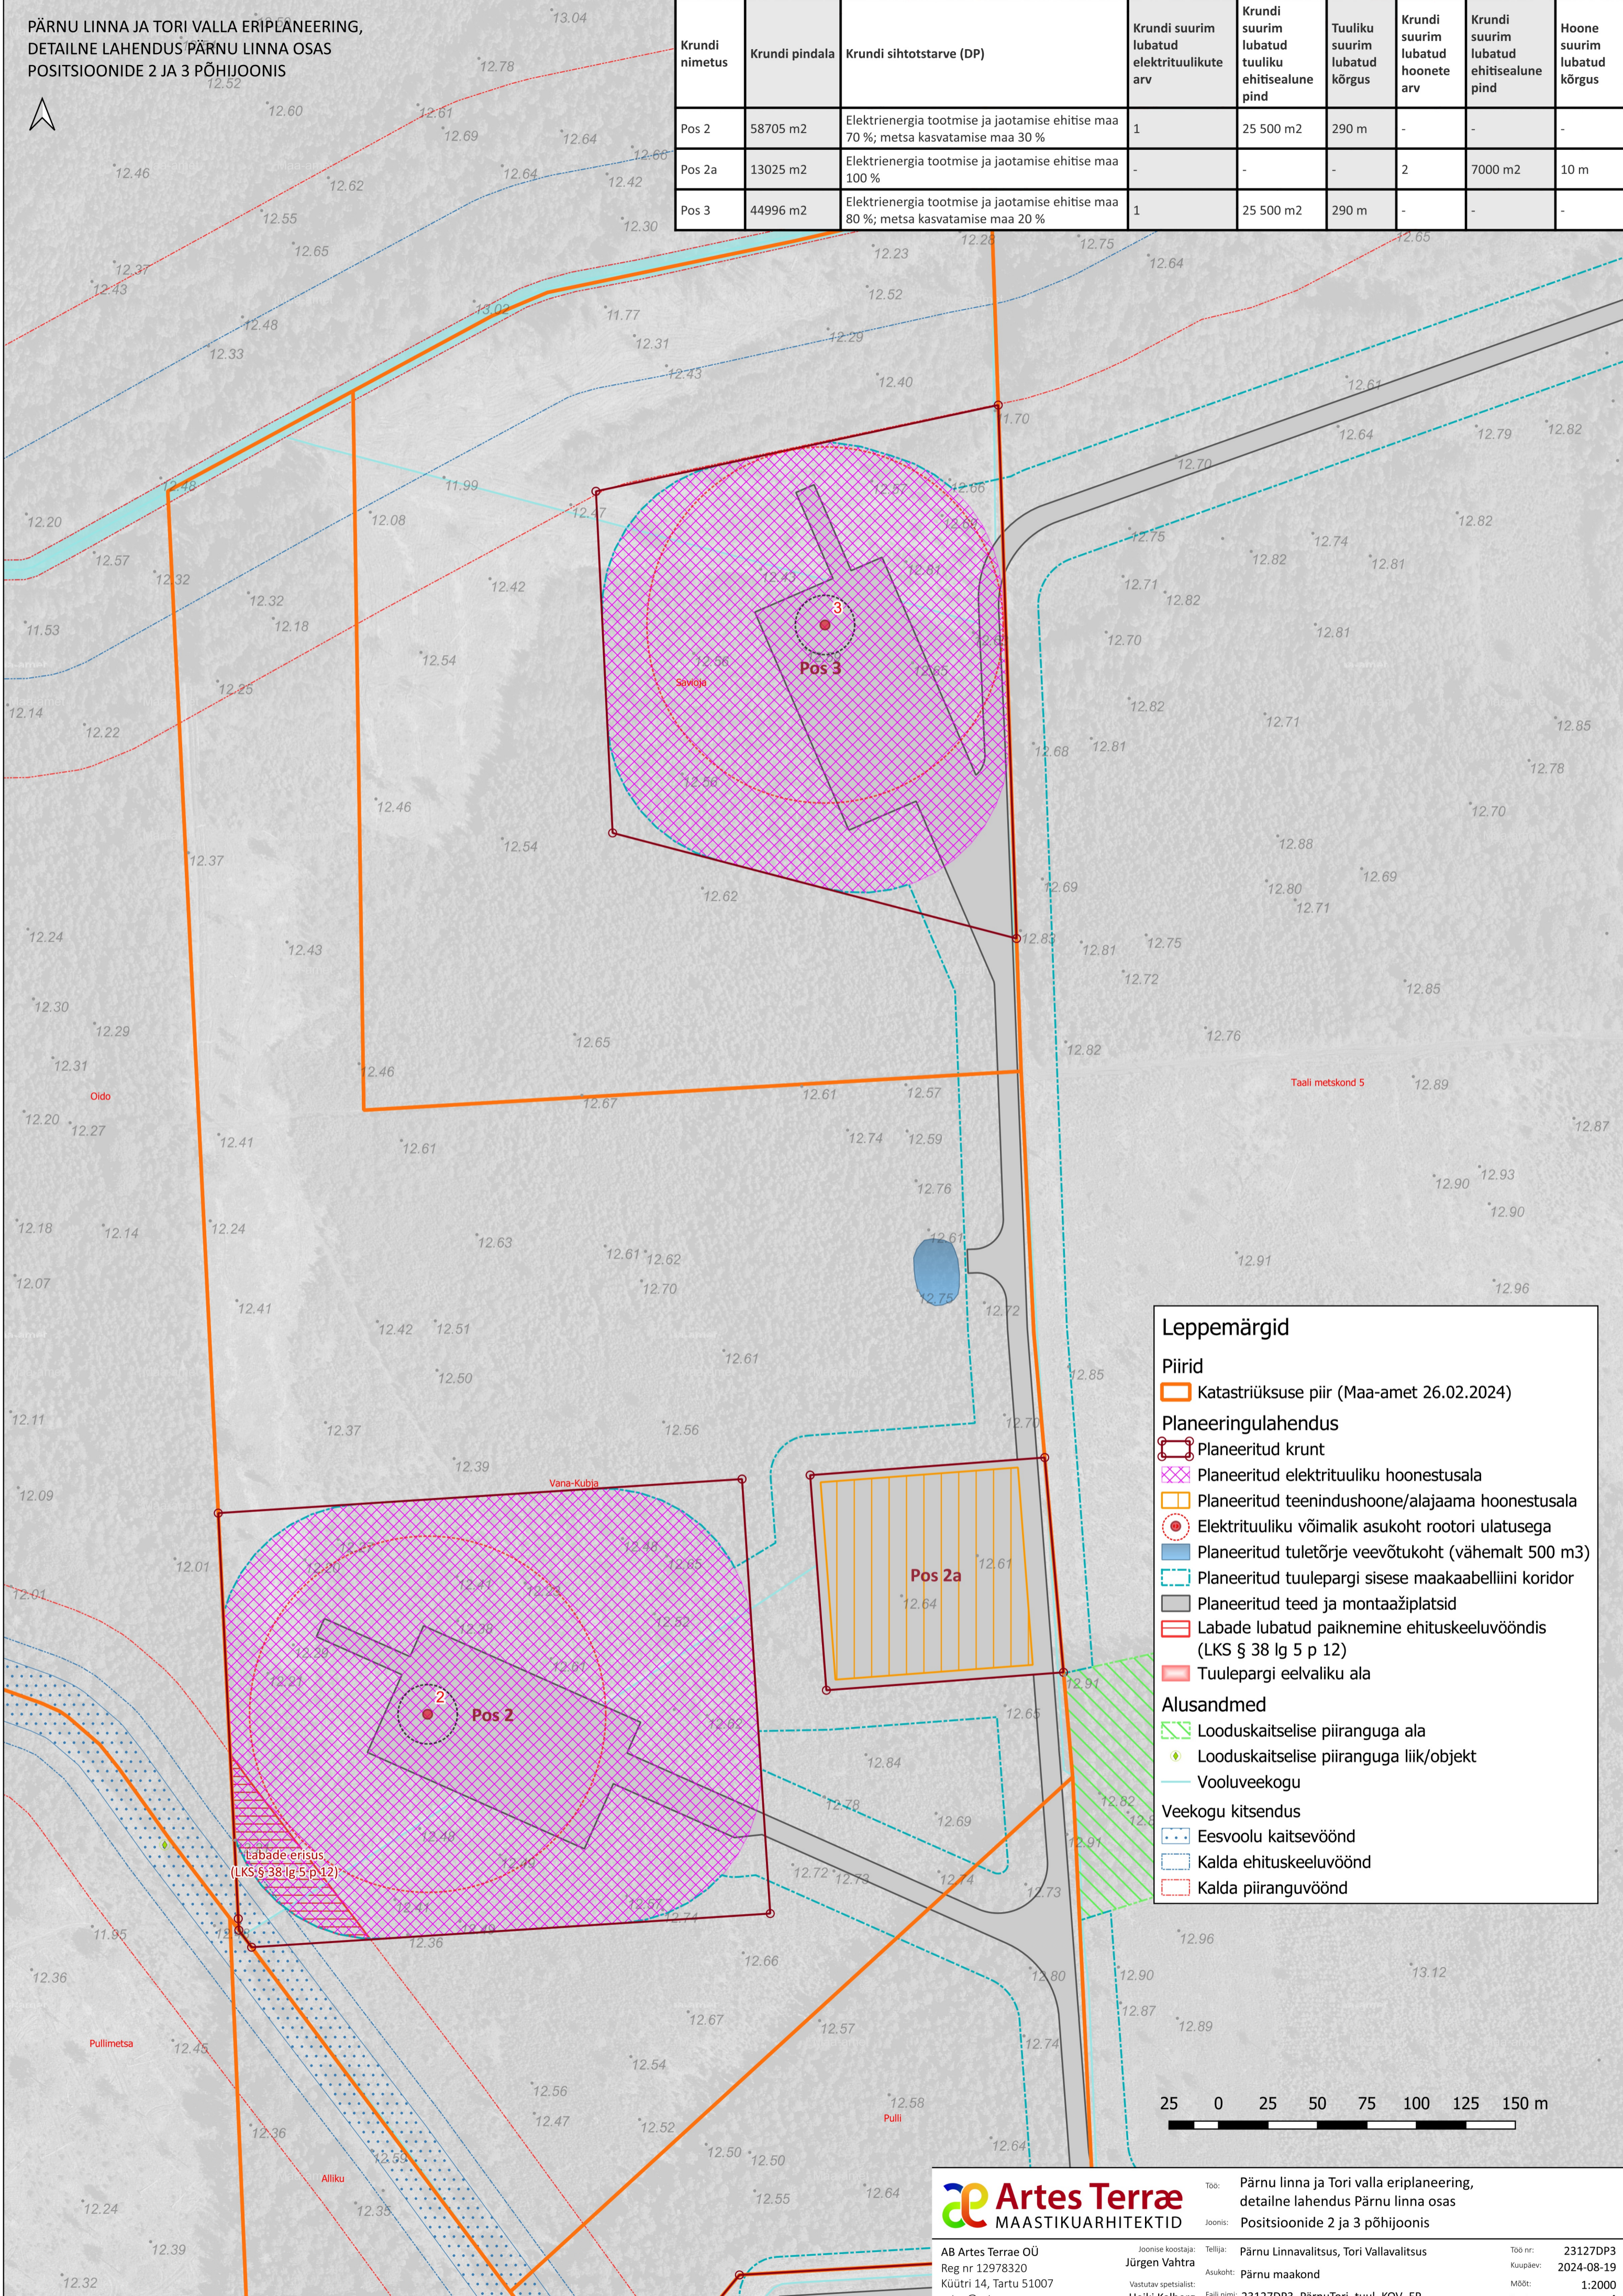

Krundi nimetus	Krundi pindala	Krundi sihtotstarve (DP)	Krundi suurim lubatud elektrituulikute arv	Krundi suurim lubatud tuuliku ehitisealune pind	Tuuliku suurim lubatud kõrgus	Krundi suurim lubatud hoonete arv	Krundi suurim lubatud ehitisealune pind	Hoone suurim lubatud kõrgus
Pos 2	58705 m ²	Elektrienergia tootmise ja jaotamise ehitise maa 70 %; metsa kasvatamise maa 30 %	1	25 500 m ²	290 m	-	-	-
Pos 2a	13025 m ²	Elektrienergia tootmise ja jaotamise ehitise maa 100 %	-	-	-	2	7000 m ²	10 m
Pos 3	44996 m ²	Elektrienergia tootmise ja jaotamise ehitise maa 80 %; metsa kasvatamise maa 20 %	1	25 500 m ²	290 m	-	-	-



Leppemärgid

Piirid

- Katastriüksuse piir (Maa-amet 26.02.2024)

Planeeringulahendus

- Planeeritud krunt
- Planeeritud elektrituuliku hoonestusala
- Planeeritud teenindushoone/alajaama hoonestusala
- Elektrituuliku võimalik asukoht rootori ulatusega
- Planeeritud tuletõrje veevõtukoht (vähemalt 500 m³)
- Planeeritud tuulepargi sisele maakaabelliini koridor
- Planeeritud teed ja montaažiplatsid
- Labade lubatud paiknemine ehituskeeluvööndis (LKS § 38 lg 5 p 12)
- Tuulepargi eelvaliku ala

Alusandmed

- Looduskaitse piiranguga ala
- Looduskaitse piiranguga liik/objekt
- Vooluveekogu

Veekogu kitsendus

- Eesvoolu kaitsevöönd
- Kalda ehituskeeluvöönd
- Kalda piiranguvöönd

