


PÄRNU LINNA JA TORI VALLA ERIPLANEERING,
 DETAILNE LAHENDUS PÄRNU LINNA OSAS
 POSITSIOON 12 PÕHIJONIS

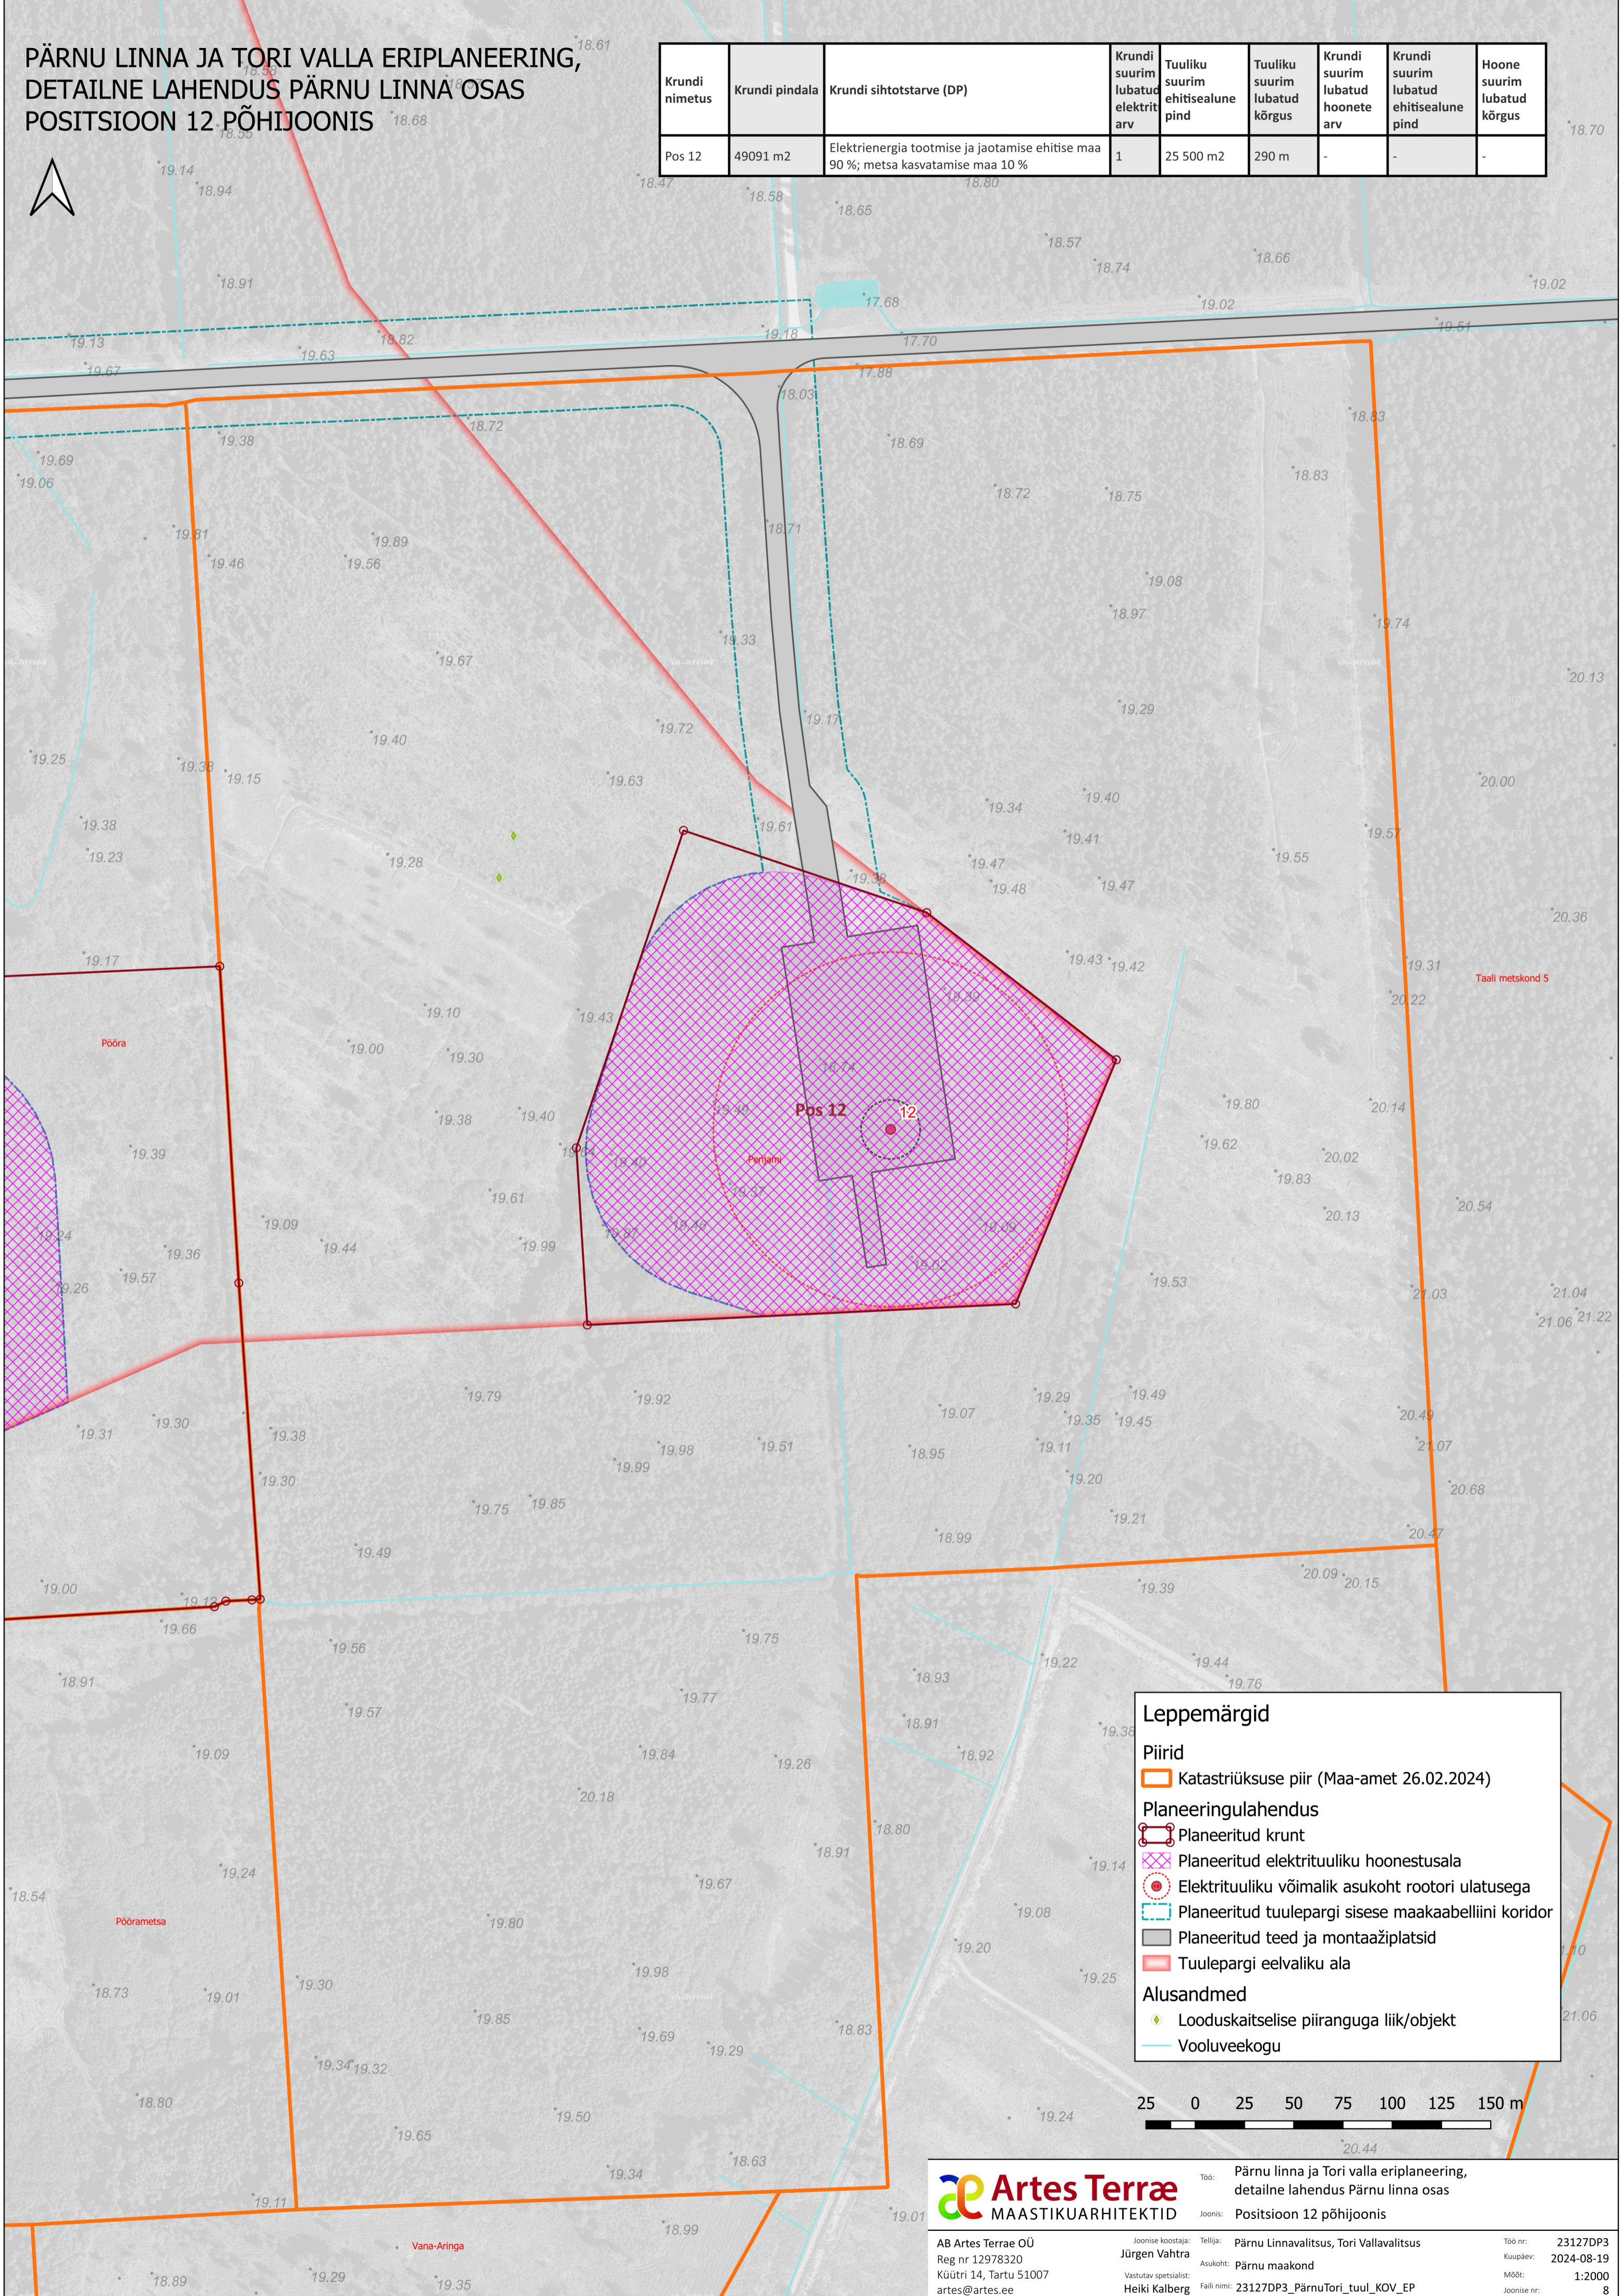

Krundi nimetus	Krundi pindala	Krundi sihtotstarve (DP)	Krundi suurim lubatud elektrit arv	Tuuliku suurim ehitisealune pind	Tuuliku suurim lubatud kõrgus	Krundi suurim lubatud hoonete arv	Krundi suurim lubatud ehitisealune pind	Hoone suurim lubatud kõrgus
Pos 12	49091 m ²	Elektrienergia tootmise ja jaotamise ehitise maa 90 %; metsa kasvatamise maa 10 %	1	25 500 m ²	290 m	-	-	-



Leppemärgid

Piirid

- Katastriüksuse piir (Maa-amet 26.02.2024)

Planeeringulahendus

- Planeeritud krunt
- Planeeritud elektrituuliku hoonestusala
- Elektrituuliku võimalik asukoht rootori ulatusega
- Planeeritud tuulepargi sisese maakaabelliini koridor
- Planeeritud teed ja montaažiplatsid
- Tuulepargi eelvaliku ala

Alusandmed

- ◆ Looduskaitse piiranguga liik/objekt
- Vooluveekogu

