


PÄRNU LINNA JA TORI VALLA ERIPLANEERING,
 DETAILNE LAHENDUS PÄRNU LINNA OSAS
 POSITSIOON 13 PÕHIJONIS

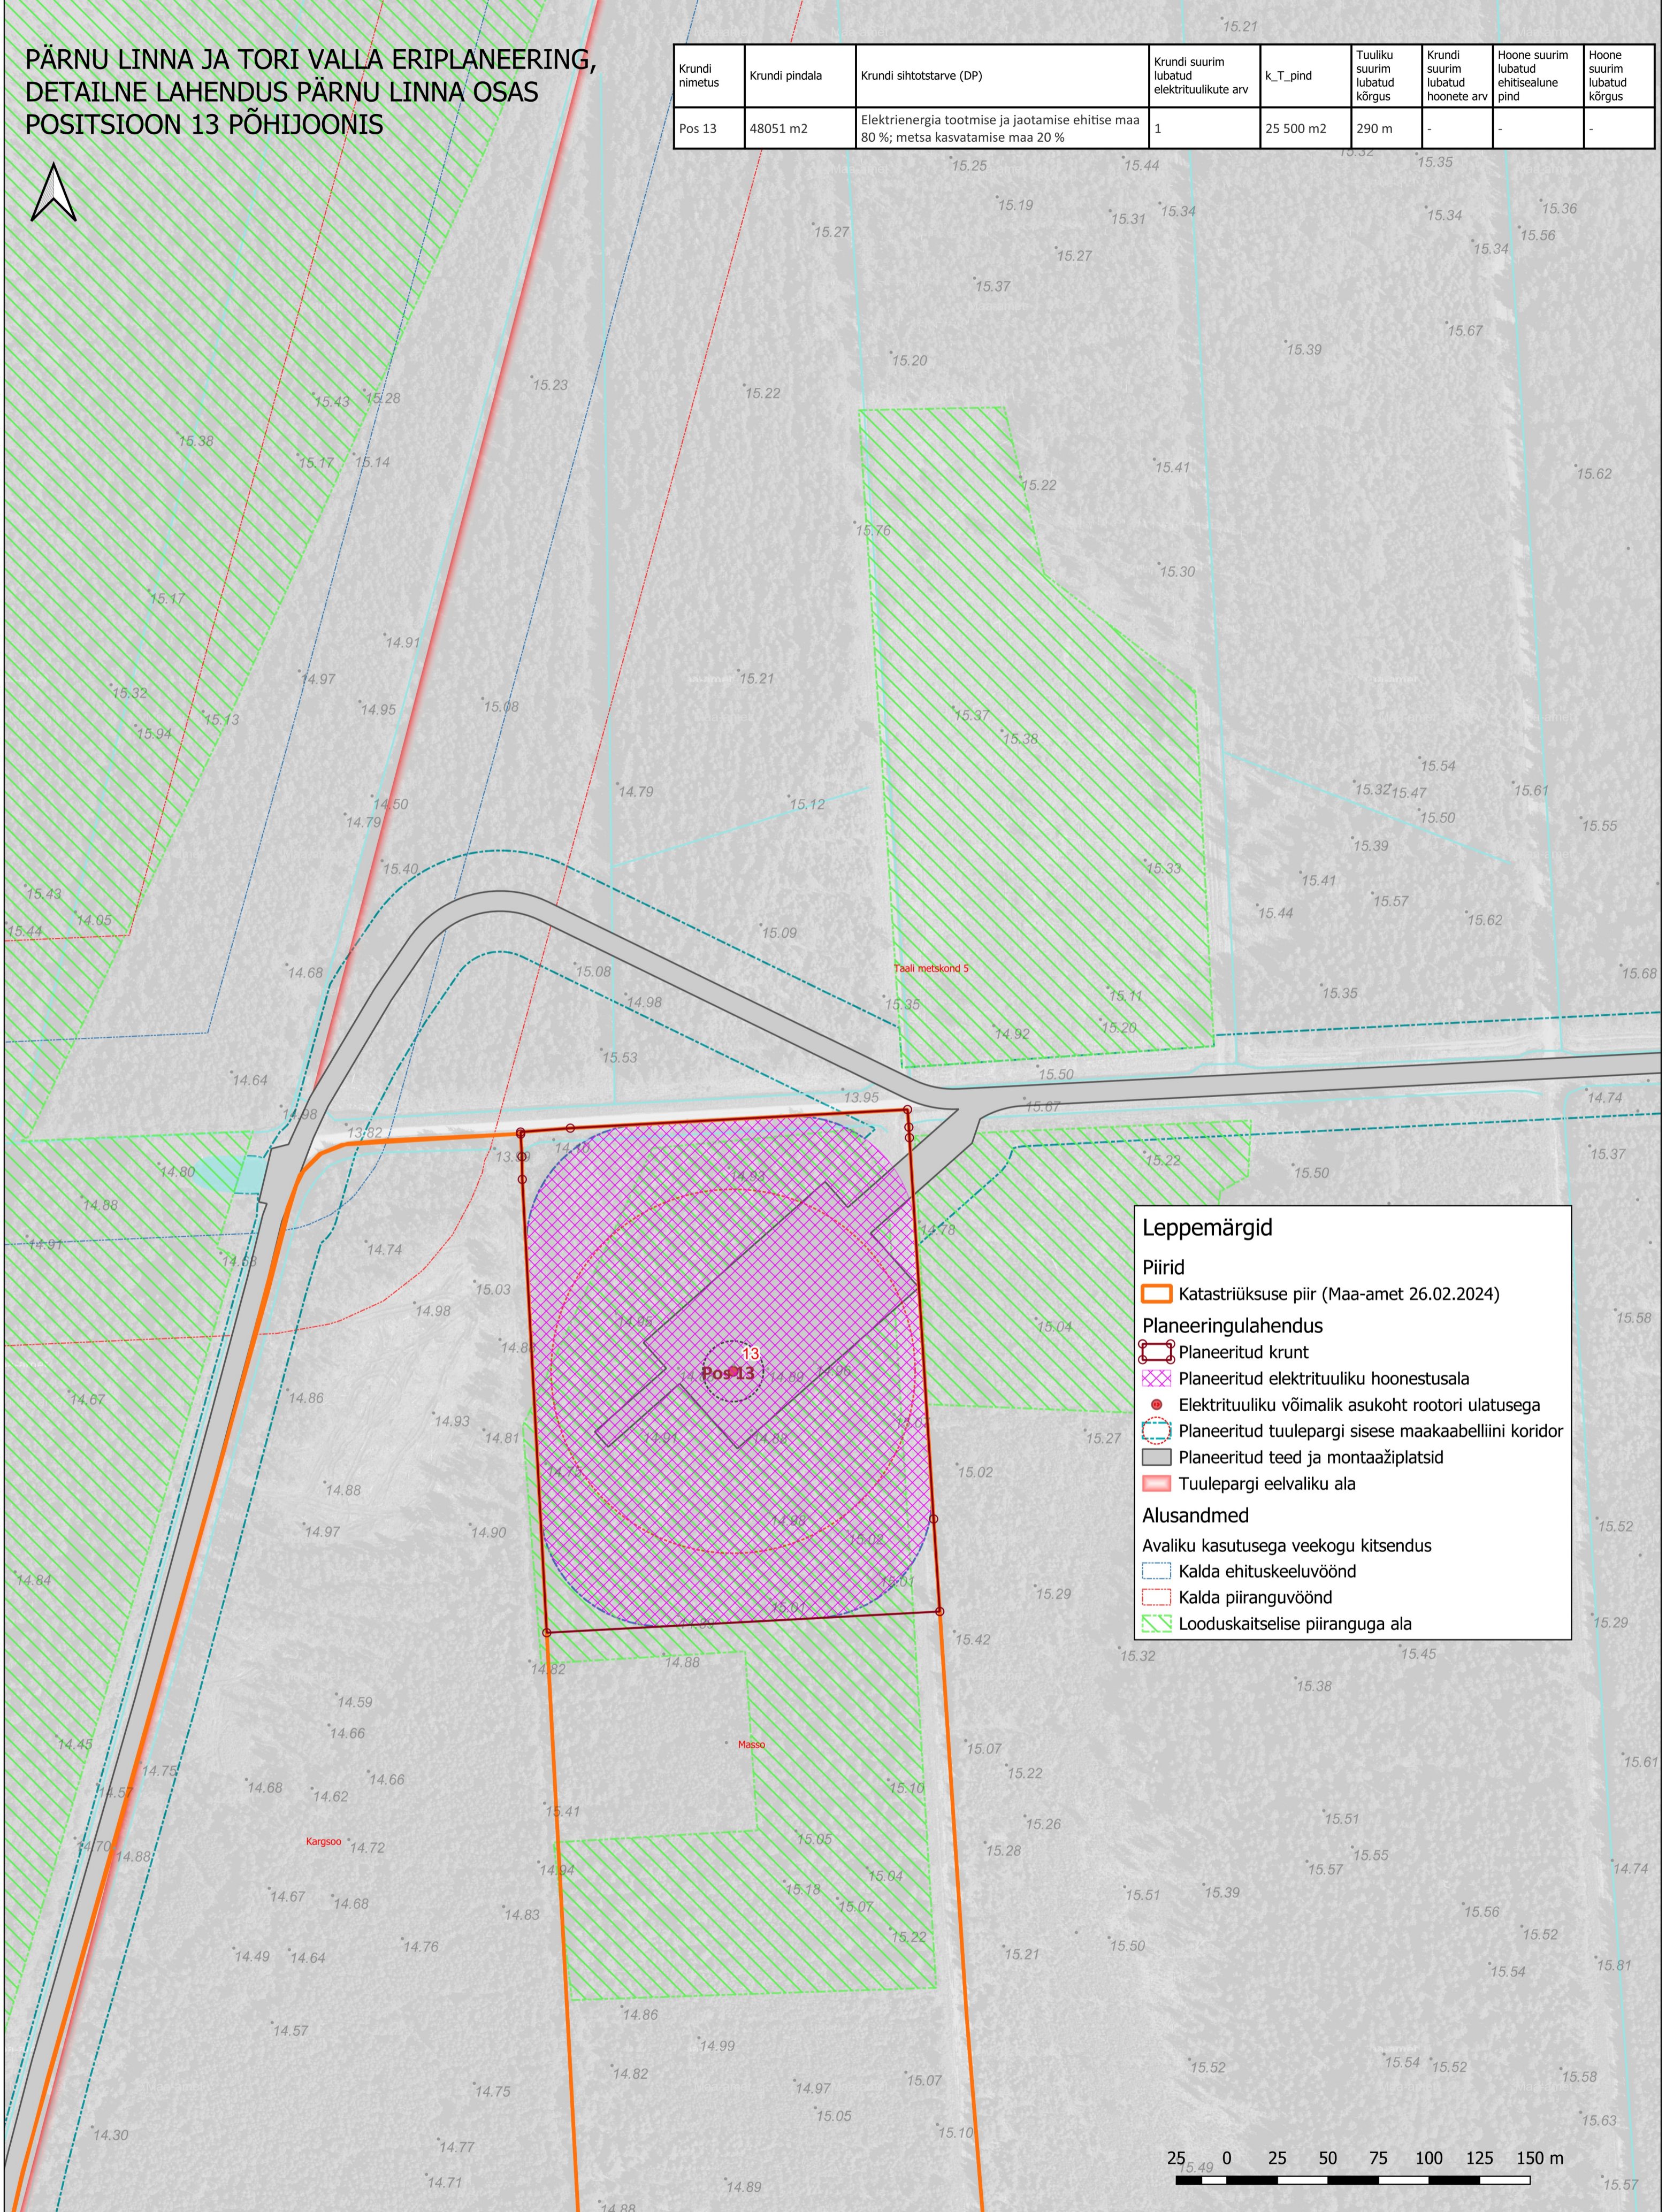

Krundi nimetus	Krundi pindala	Krundi sihtotstarve (DP)	Krundi suurim lubatud elektrituulikute arv	k_T_pind	Tuuliku suurim lubatud kõrgus	Krundi suurim lubatud hoonete arv	Hoone suurim lubatud ehitisealune pind	Hoone suurim lubatud kõrgus
Pos 13	48051 m ²	Elektrienergia tootmise ja jaotamise ehitise maa 80 %; metsa kasvatamise maa 20 %	1	25 500 m ²	290 m	-	-	-



Leppemärgid

Piirid

- Katastriüksuse piir (Maa-amet 26.02.2024)

Planeeringulahendus

- Planeeritud krunt
- Planeeritud elektrituuliku hoonestusala
- Elektrituuliku võimalik asukoht rootori ulatusega
- Planeeritud tuulepargi sisese maakaabelliini koridor
- Planeeritud teed ja montaažiplatsid
- Tuulepargi eelvaliku ala

Alusandmed

Avaliku kasutusega veekogu kitsendus

- Kalda ehituskeeluvöönd
- Kalda piiranguvöönd
- Looduskaitse piiranguvöönd

